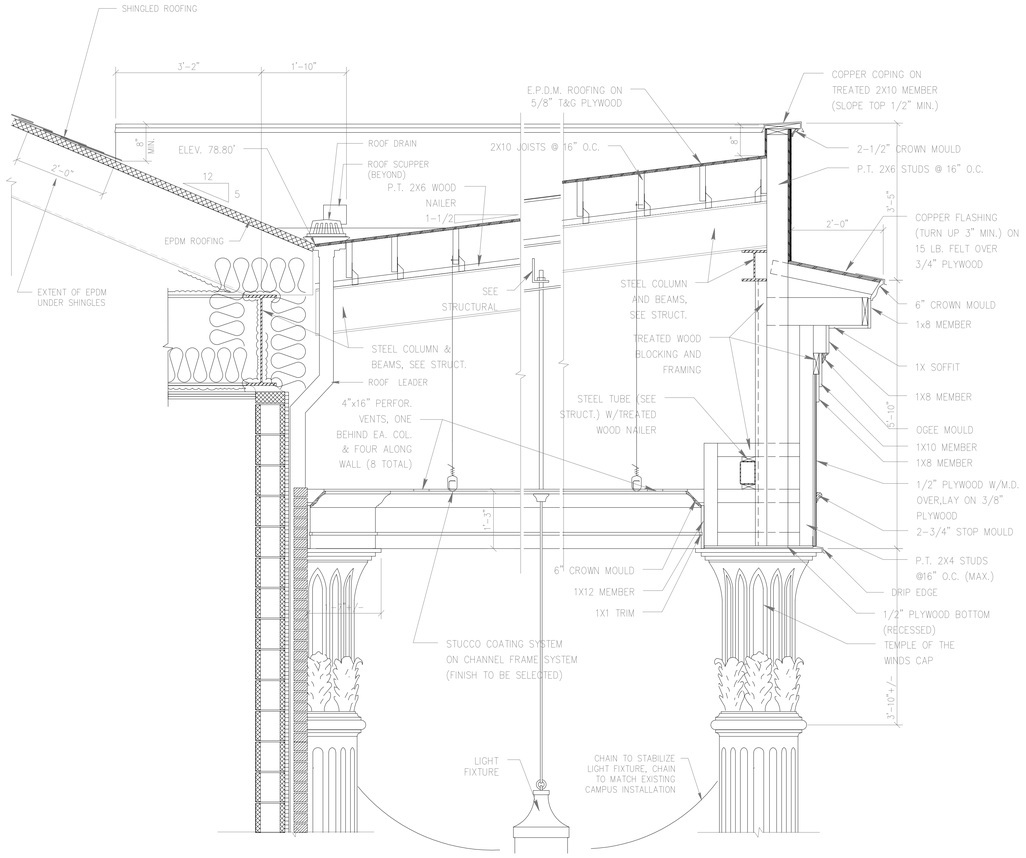

3 A22 PILASTER CAP 3/4" = 1'-0"

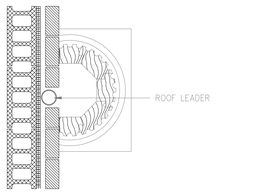

5 A22 PILASTER PLAN 3/4" = 1'-0"

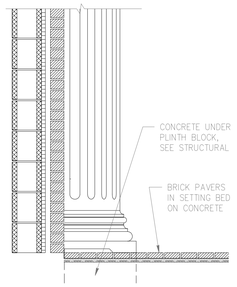

7 A22 PILASTER BASE 3/4" = 1'-0"

4 A22 COLUMN CAP 3/4" = 1'-0"

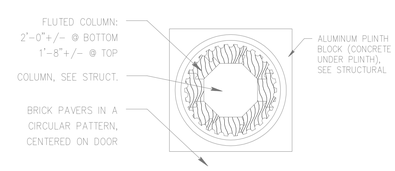

6 A22 COLUMN PLAN 3/4" = 1'-0"

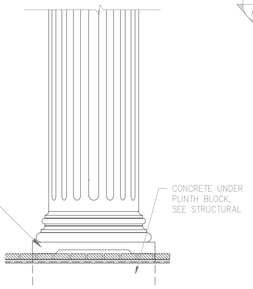

8 A22 COLUMN BASE 3/4" = 1'-0"

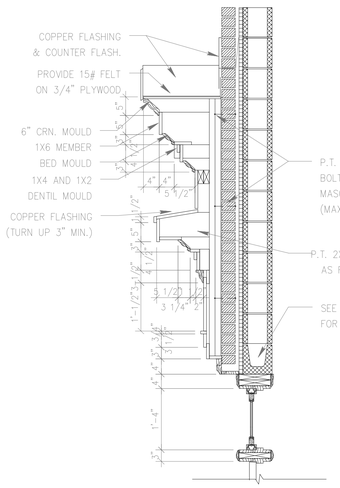

11 A22 ENTRY SECTION 3/4" = 1'-0"

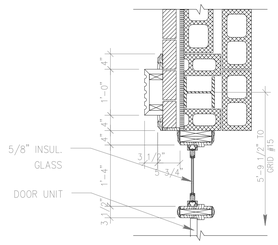

13 A22 ENTRY PLAN SECTION 3/4" = 1'-0"

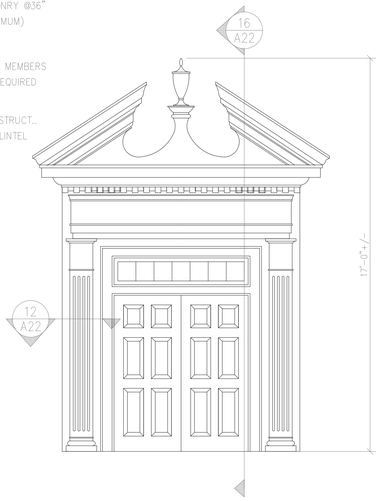

15 A22 SIDE ENTRY ELEVATION 3/8" = 1'-0"

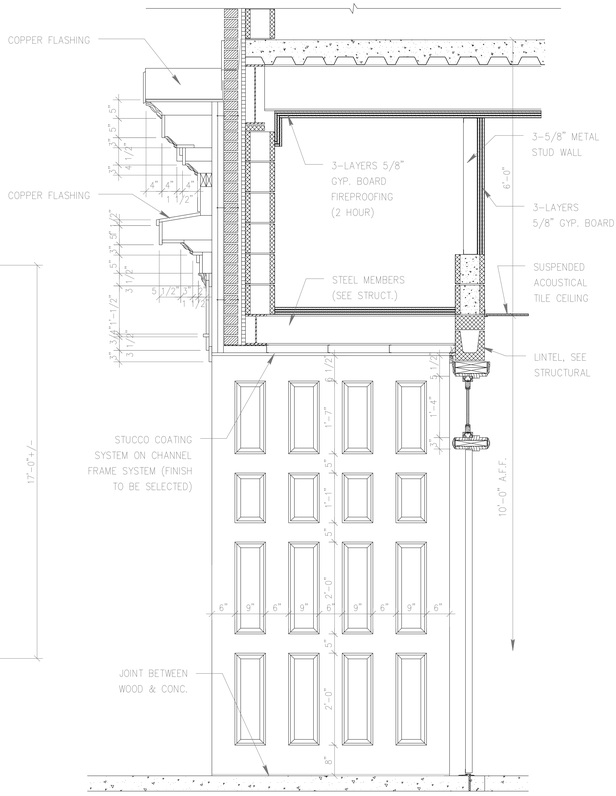

16 A22 SIDE ENTRY SECTION 3/4" = 1'-0"

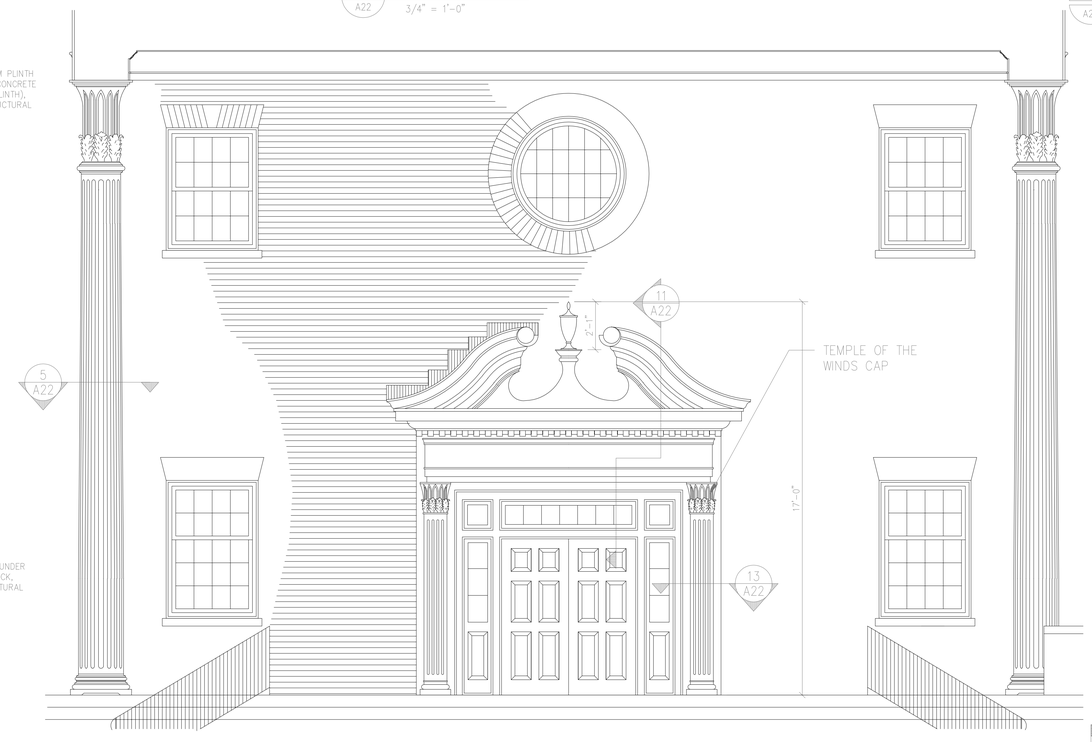

14 A22 ENTRY ELEVATION 3/8" = 1'-0"

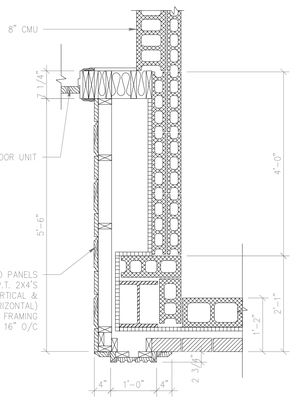

12 A22 SIDE ENTRY PLAN SECTION 3/4" = 1'-0"

JEFFERIES AND FARIS ASSOCIATES
ARCHITECTS ■ PLANNERS
SEA TOWERS SUITE 201
2002 EASTWOOD ROAD
WILMINGTON, N.C. 28403
TEL: 910.256.6633
FAX: 910.256.9088

SCIENCE BUILDING
OF NORTH CAROLINA AT WILMINGTON
UNIVERSITY
CODE 4
9388 / ITEM 301 ID#6089260301A

SHEET TITLE:
PORTICO AND ENTRY DETAILS AND SECTIONS

DRAWING REVISIONS:

NO.	DATE:	REMARKS:

DATE: 05/16/94
PROJECT#: 9305
DESIGNED BY: W.G.F.
DRAWN BY: C.J.S.
CHECKED BY: T.W.L.
CHECKED BY:

SHEET NO.: A22

E:\9305\DETA01